




- ### Zeichenerklärung
- Baumbewertung nach GALK**
- 0 Baum besonders erhaltenswert
 - 1 Baum erhaltenswert
 - 2 Baum bedingt erhaltenswert
 - 3 Baum absterbend bzw. nicht erhaltenswert
 - nicht bewertet
- Entwicklungsfähigkeit**
- ▲ 1 gut
 - 2 normal
 - 3 gering
 - × 4 keine (Baum gefällt)

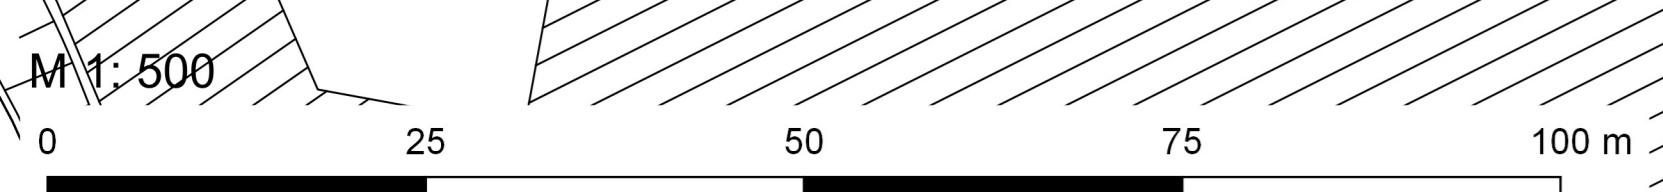

Bezugssystem / Abbildungssystem:
ETRS 1989 UTM Zone 32N 8Stellen

Kartengrundlage:
ALK15 Vermessungsdaten (Stand: 27.02.2018)
Luftbildauswertung des LdV (Stand: 18.01.2018)

Besirksamt Hamburg-Nord
Fachamt Stadt- und Landschaftsplanung

Baumbestandsaufnahme im Plangebiet
Gleisbogen Barmbek in der Freien und
Hansestadt Hamburg

Lageplan -Baumbestand-
M 1: 500

Projekt-Nr.: 18006
Anlage: 1
bearbeitet: Steinger
gezeichnet: Rauscher
geprüft: Reese
Datum: 18.7.2018

Verkehrsanlagen
Wasserwirtschaft
Stadtplanung
Landschaftsarchitektur


Ingenieurgemeinschaft
Reese + Wulff GmbH
Beratende Ingenieure VBI
Kurt-Wagner-Strasse 15
25337 Elmhorn
Tel. 04121 46915 - 0
Fax 04121 46915 - 14
info@ing-reese-wulff.de
www.ing-reese-wulff.de